


施設平面図

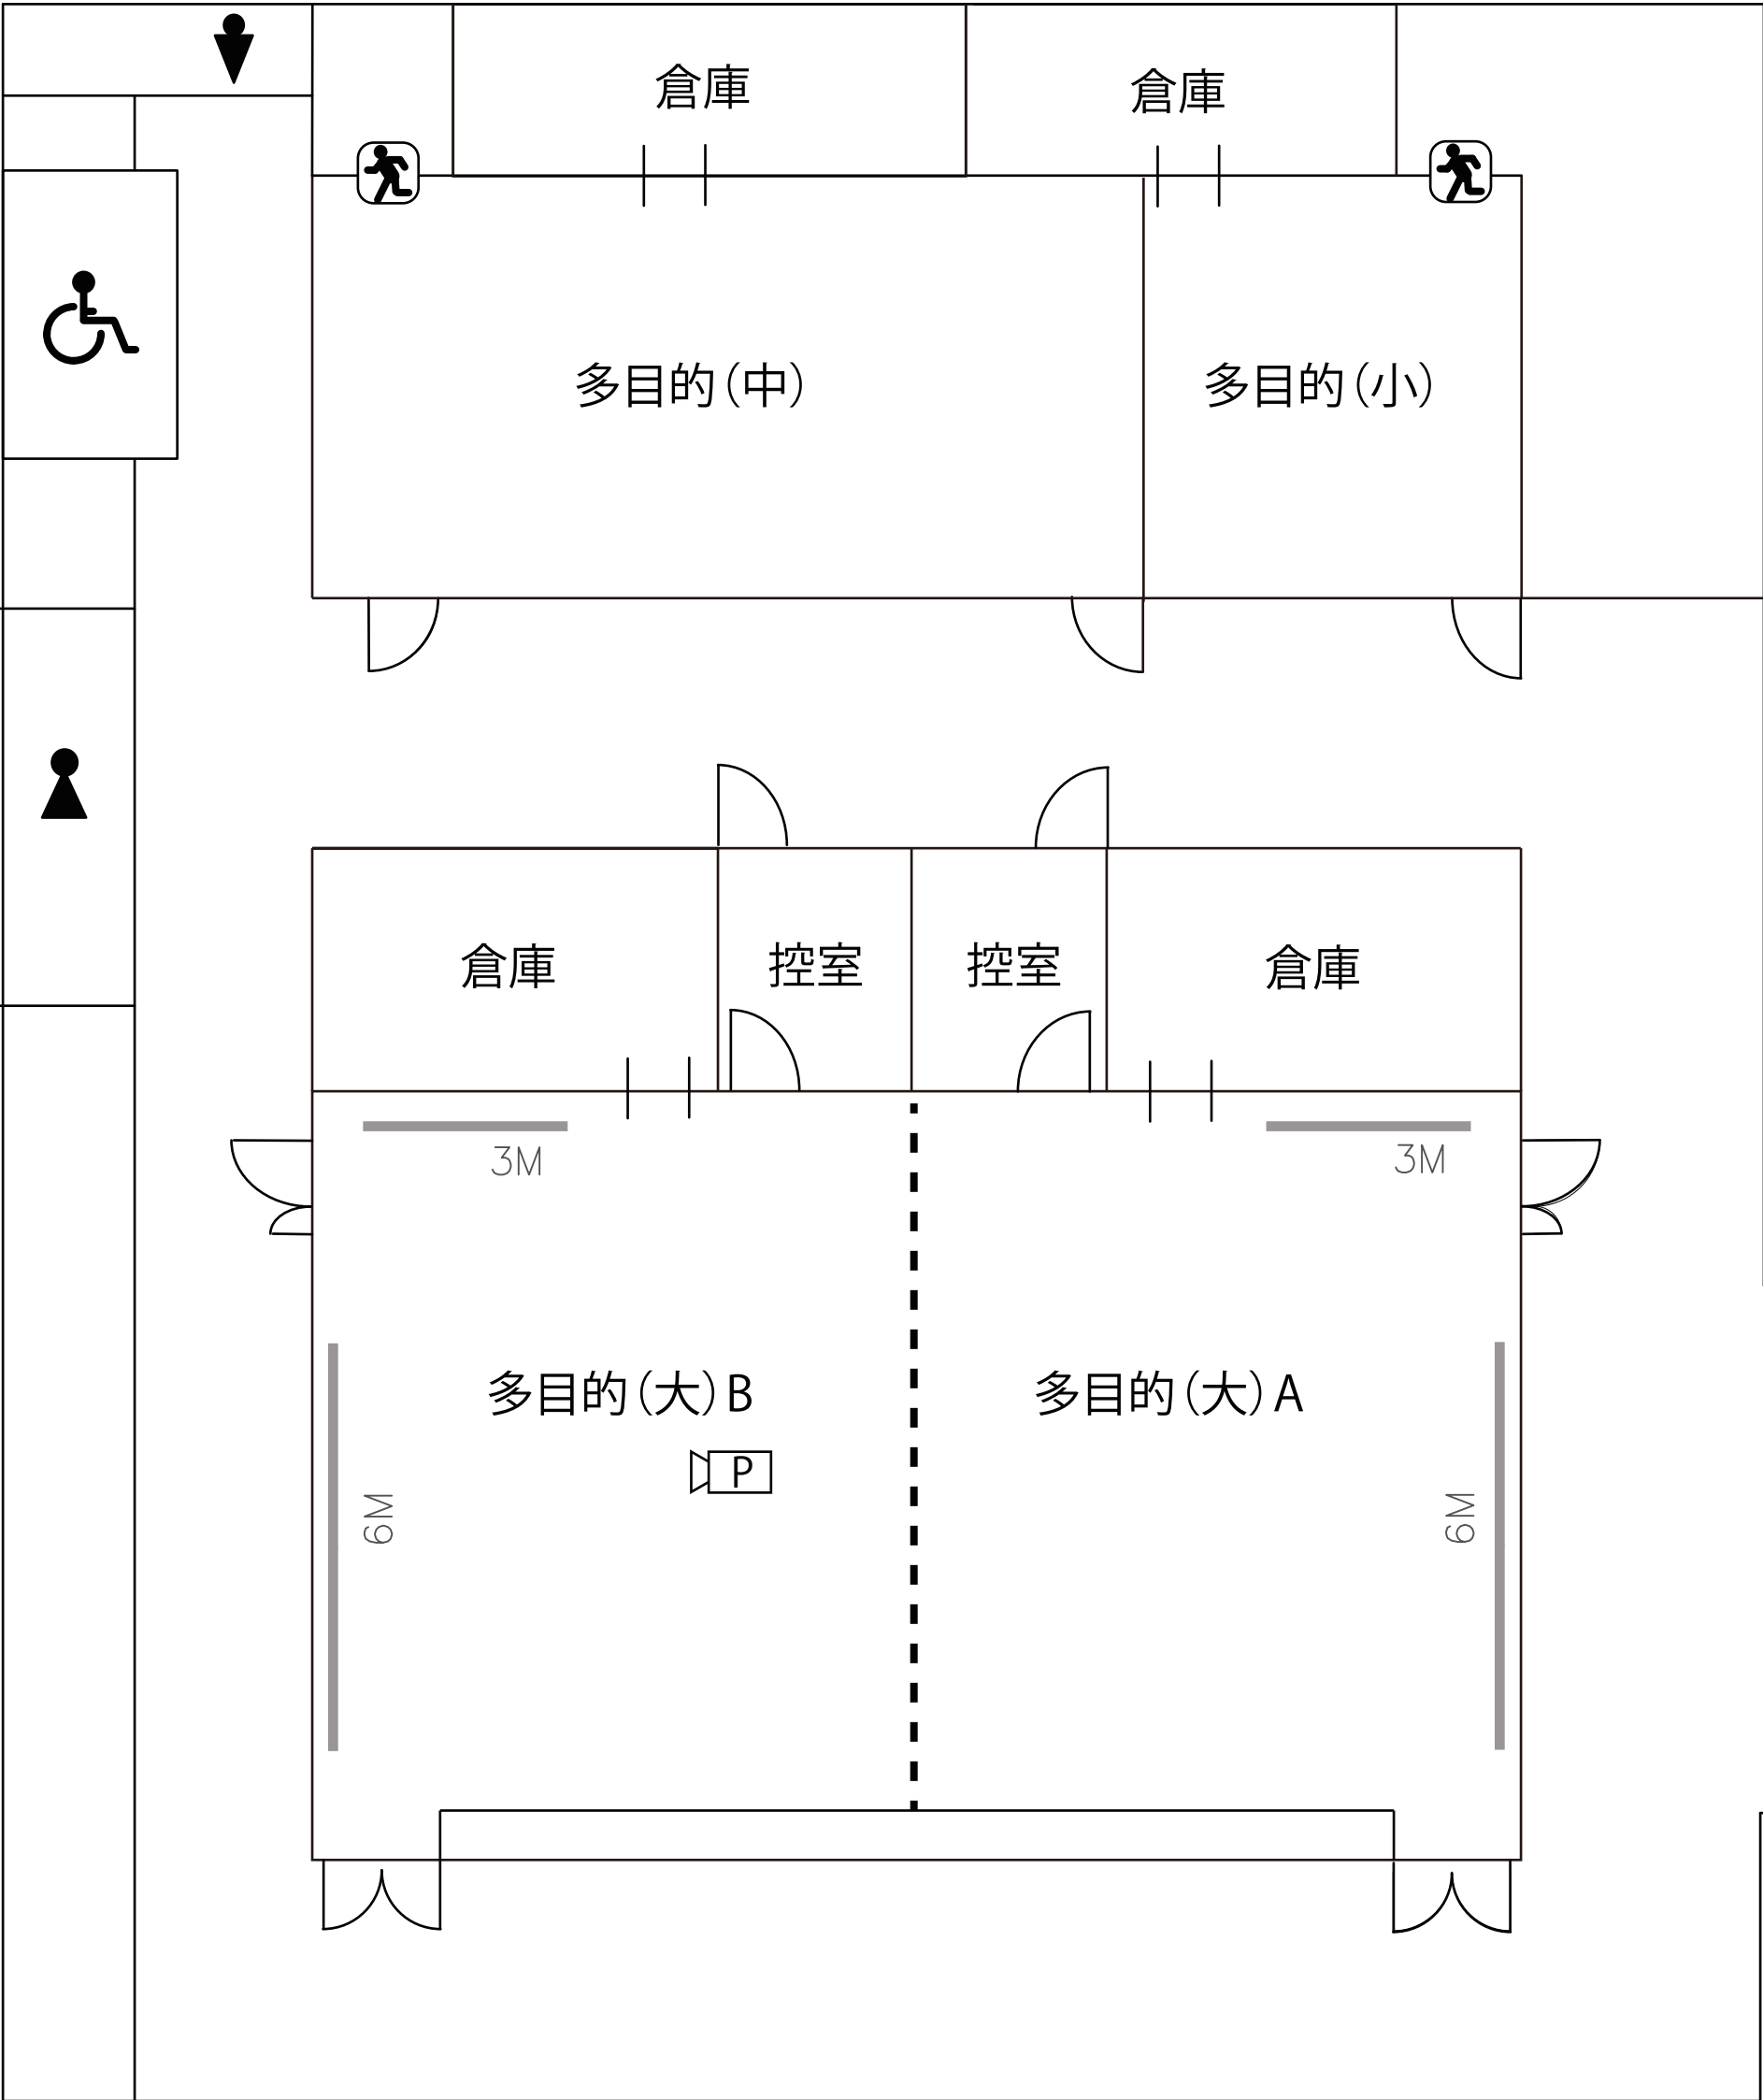

※縮尺 1／150

ピクチャーレール

パーテーション

プロジェクト